

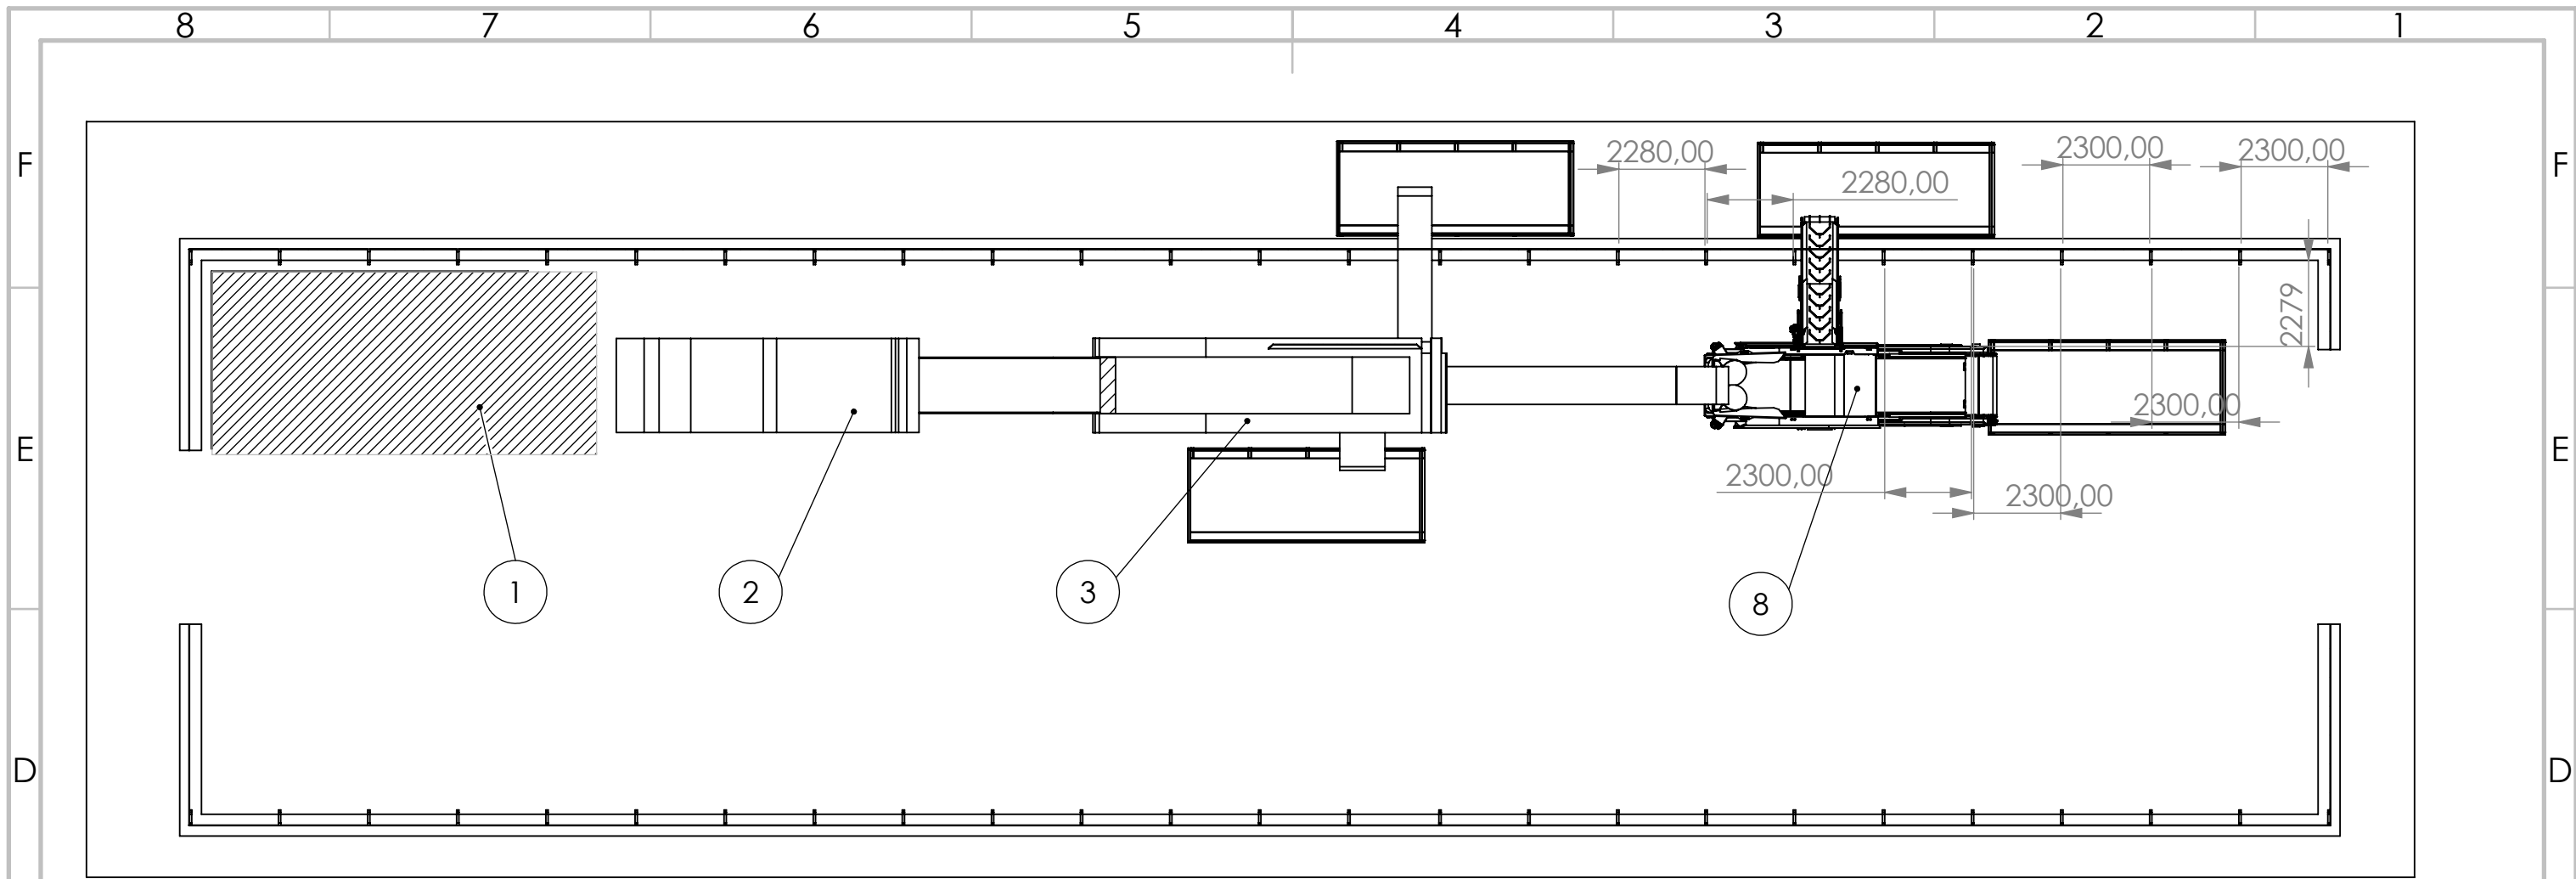


					ERK.01.21.003		
					CSAP "Dziļā Vādā"		
					Sadzīves atkritumu		
					šķirošnas līnija		
					<i>Skaitis</i>	<i>Masa</i>	<i>Mērogs</i>
							1:500
					<i>Lapa</i> 1	<i>Lapu skaits</i> 3	

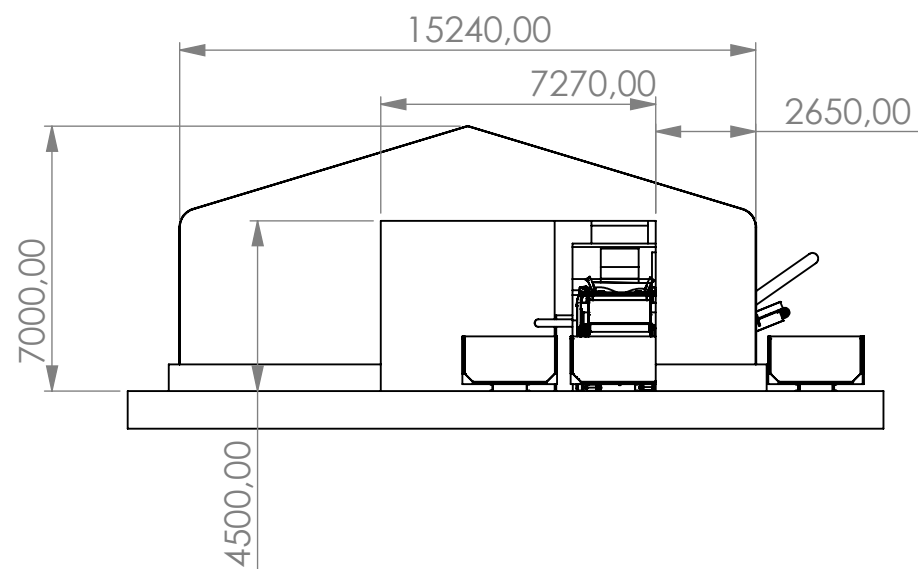


B-B (1 : 170)

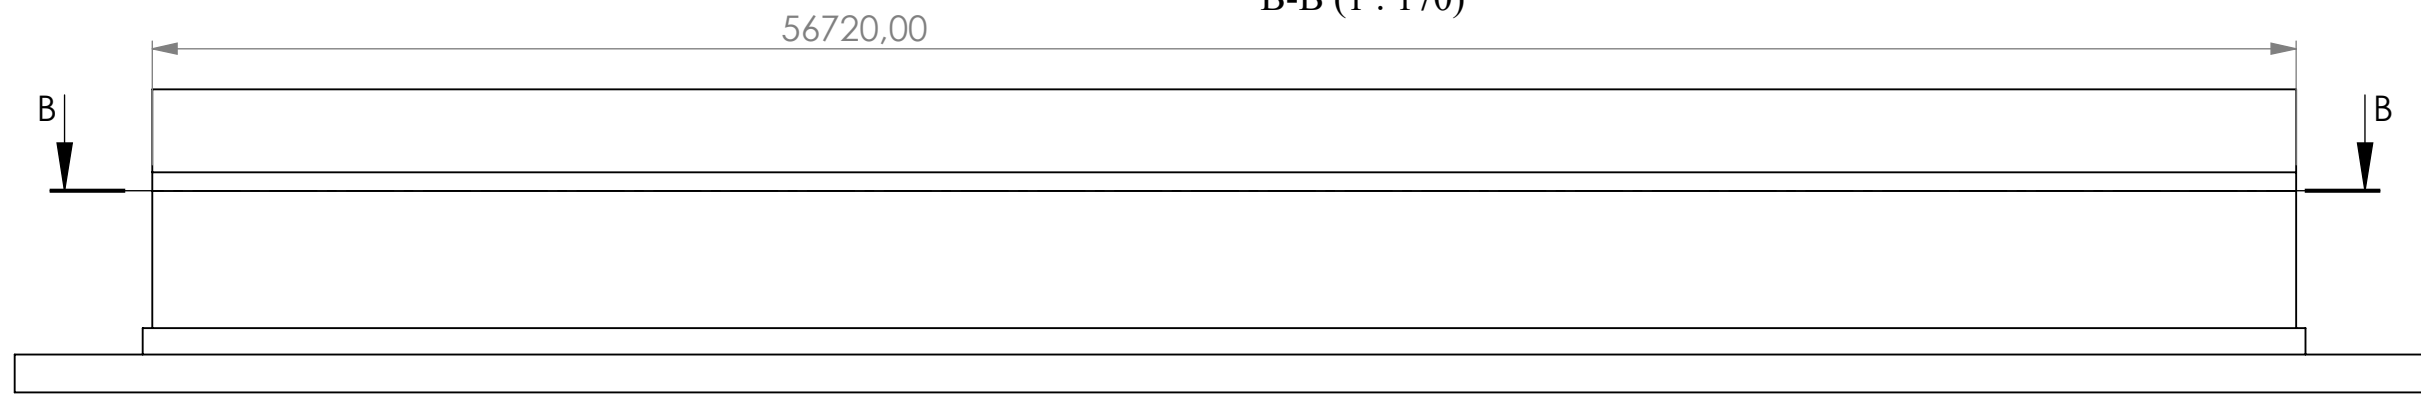

1. Atkritumu pieņemšana
2. Terminators 500 S, - Drupinātājs
3. Multistar 3 - Šķirotājs, sijātājs
4. Wind Shifter AirBasic - Vēja plūsmas šķirotājs

					ERK.01.21.003		
					CSAP "Dzilā Vādā"		
					Sadzīves atkritumu		
					šķirošanas līnija		
Izm.	Lapa	Dokum. Nr.	Paraksts	Dat.	Skaitis	Masa	Mērogs
Rasēja							1:500
Pieņēma					Lapa 2	Lapu skaits 3	

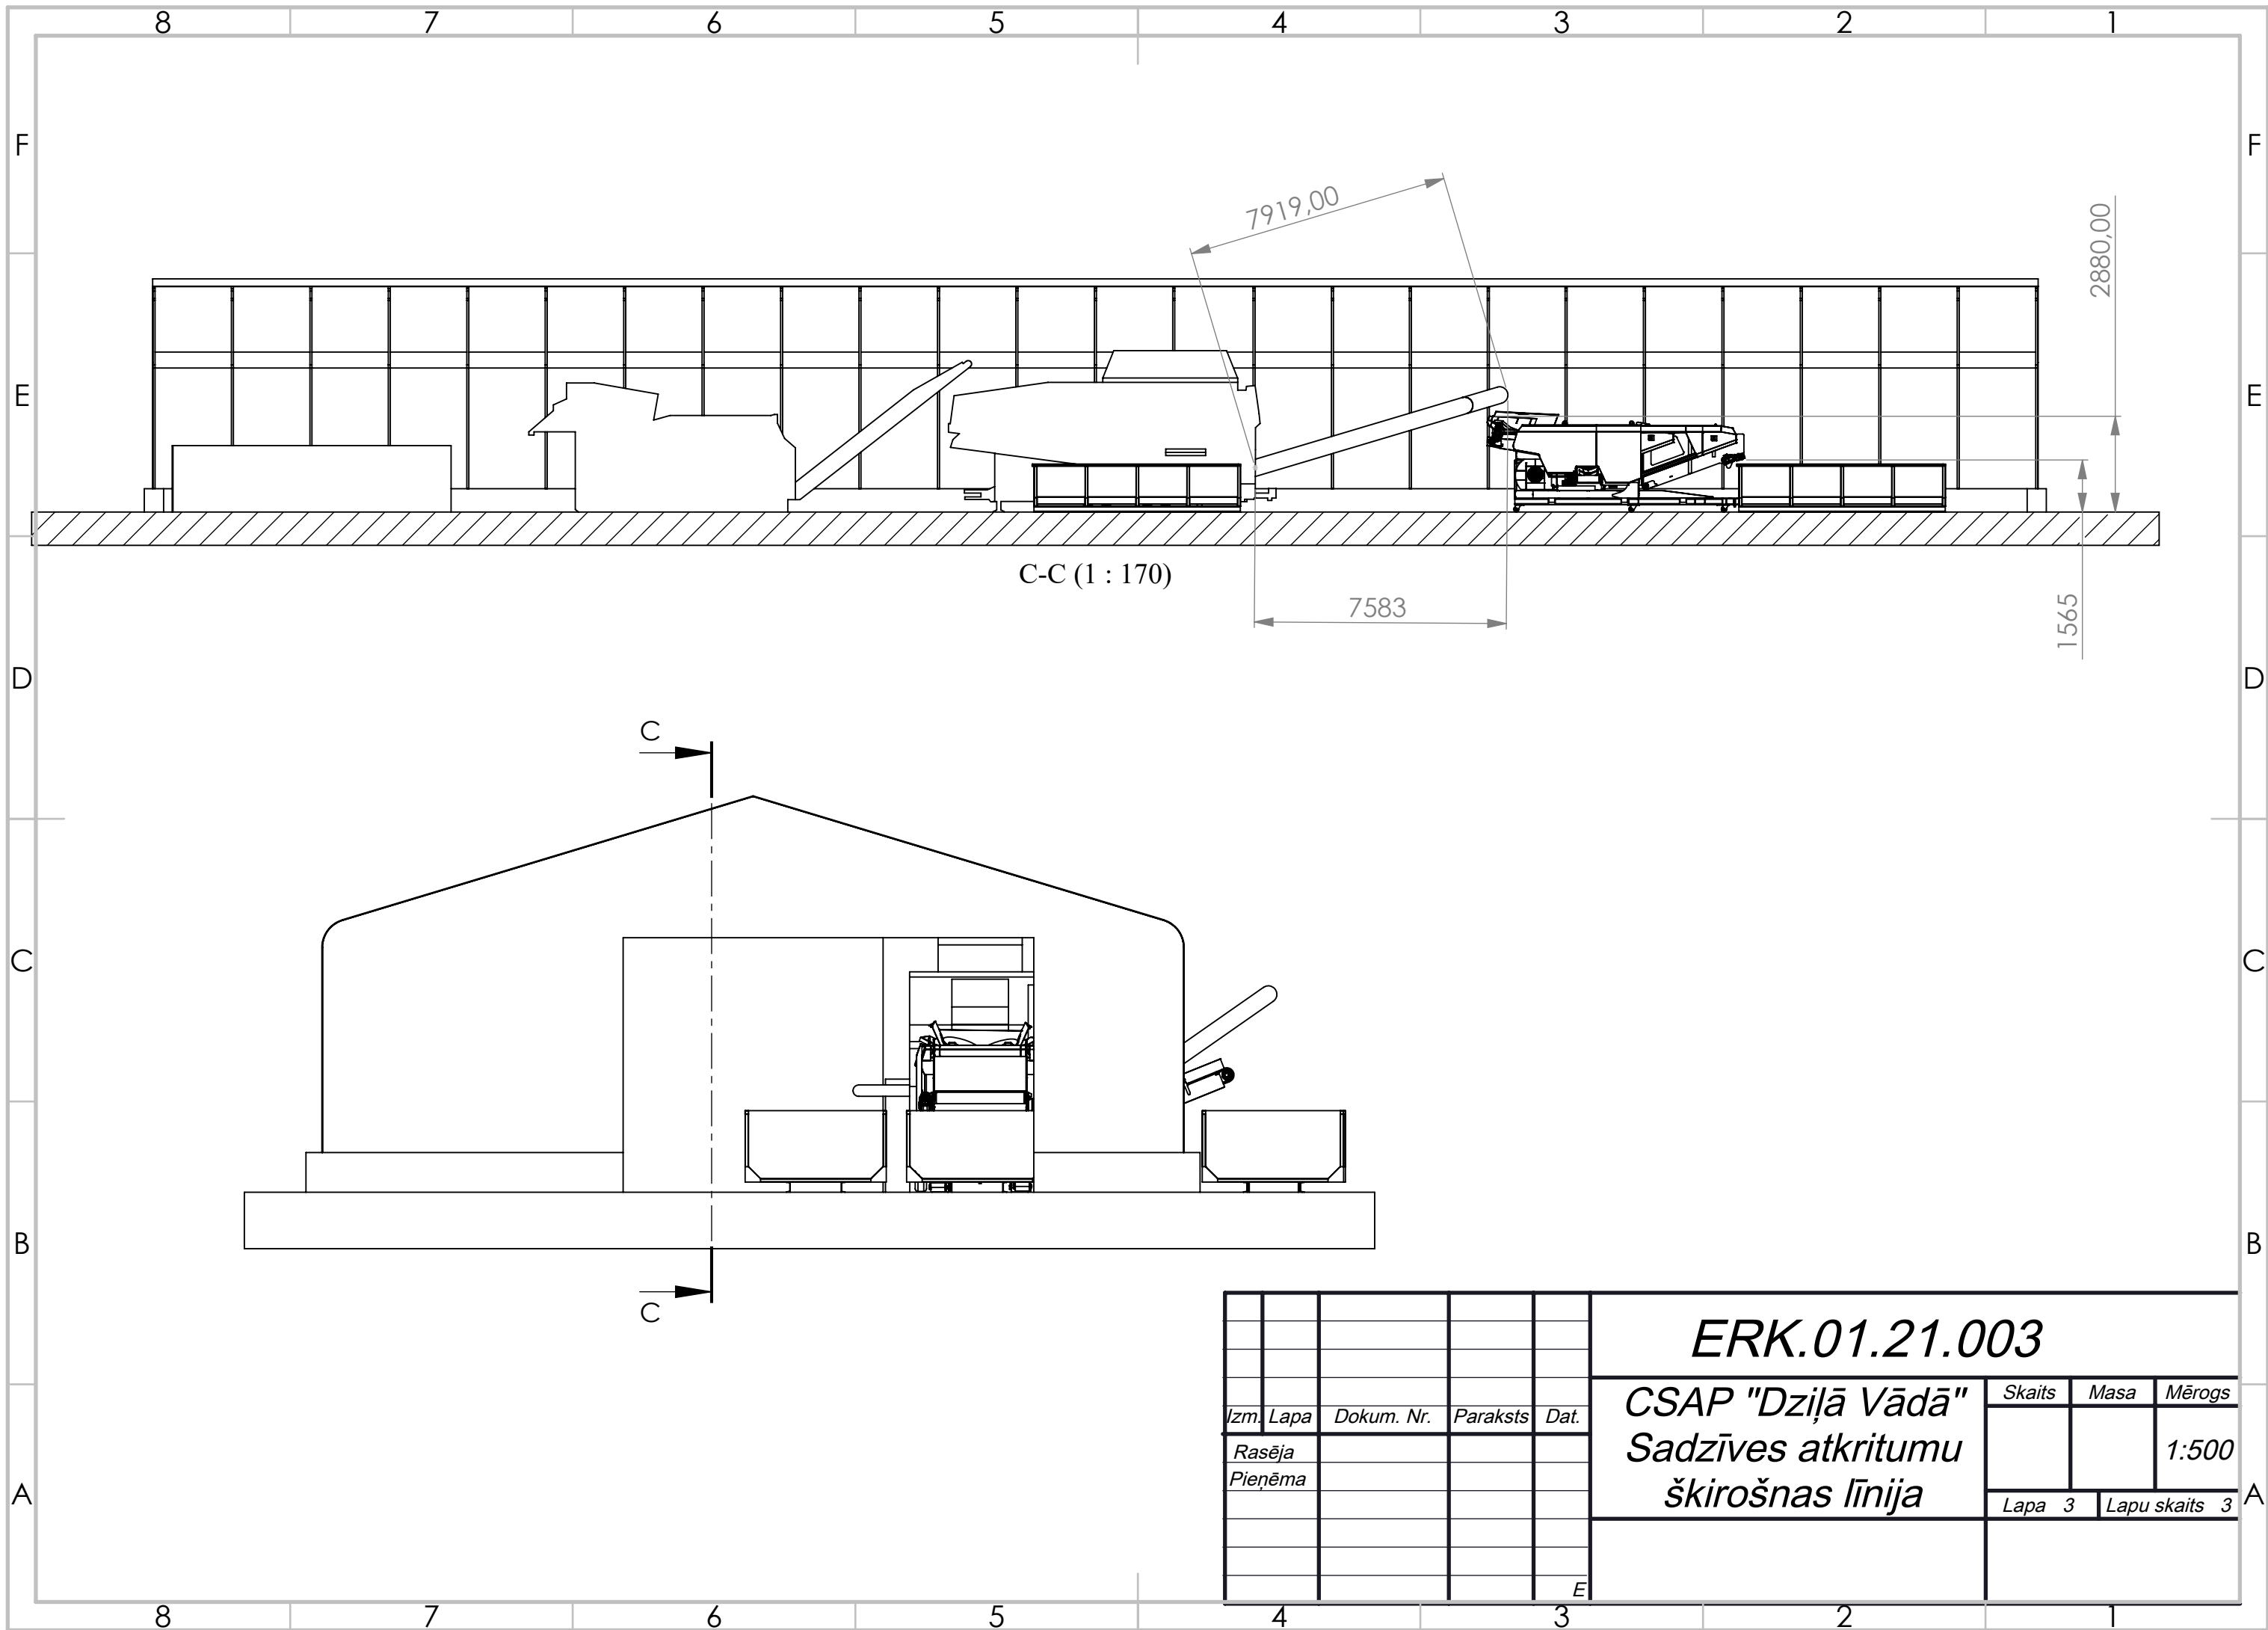

C-C (1 : 170)

7919,00

2880,00

7583

1565

ERK.01.21.003

**CSAP "Dzilā Vādā"
Sadzīves atkritumu
šķirošnas līnija**

Skaitis	Masa	Mērogs
		1:500
Lapa 3	Lapu skaits 3	

Izm.	Lapa	Dokum. Nr.	Paraksts	Dat.
Rasēja				
Pieņēma				

E